


COMMERCIALE

VIA ISONZO - VIA CHIESA - VIA PIAVE

Alessandria



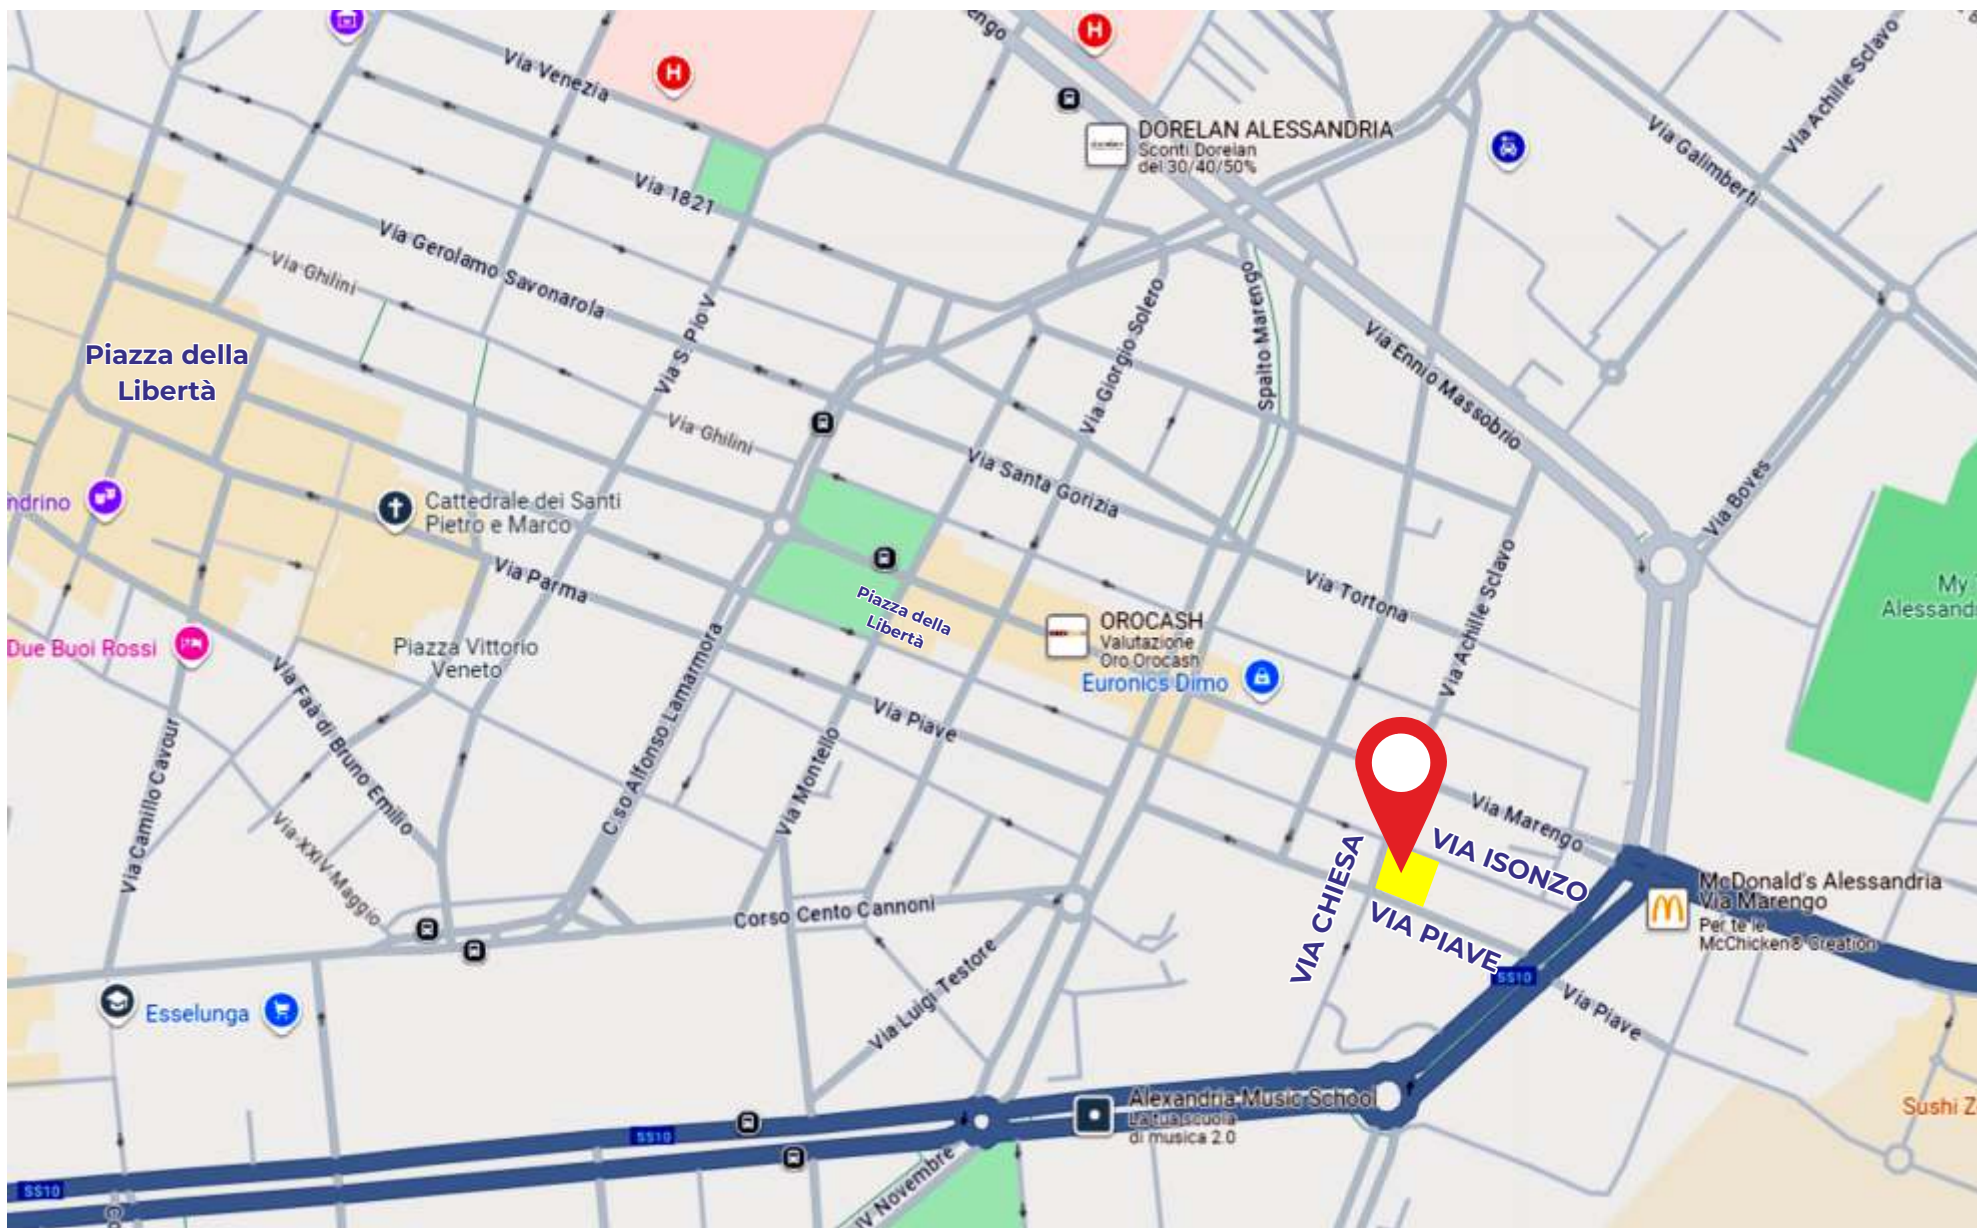

COMMERCIALE
VIA ISONZO - VIA CHIESA - VIA PIAVE
Alessandria



COMMERCIALE
VIA ISONZO - VIA CHIESA - VIA PIAVE
Alessandria

Catasto fabbricati
Visura attuale per immobile
Situazione degli atti informatizzati al 19/08/2024



Immobile di catasto fabbricati



Causali di aggiornamento ed annotazioni

Informazioni riportate negli atti del catasto al 19/08/2024

Dati identificativi: Comune di **ALESSANDRIA (A182) (AL)**

Foglio **130** Particella **382** Subalterno **35**

Classamento:

Rendita: **Euro 8.680,00**

Zona censuaria **1**,

Categoria **D/8***

Indirizzo: VIA ISONZO n. 51 Piano T-1

Ultimo atto di aggiornamento: VARIAZIONE TOPONOMASTICA del 17/01/2024 Pratica n. AL0003592 in atti dal 17/01/2024 VARIAZIONE DI TOPONOMASTICA (n. 3592.1/2024)

Annotazioni: Classamento e rendita validati

> **Dati identificativi**

Comune di **ALESSANDRIA (A182) (AL)**

Foglio **130** Particella **382** Subalterno **35**

Particelle corrispondenti al catasto terreni

Comune di **ALESSANDRIA (A182) (AL)**

Foglio **130** Particella **382**

VARIAZIONE del 29/01/2016 Pratica n. AL0011191 in atti dal 29/01/2016 DIVERSA DISTRIBUZIONE DEGLI SPAZI INTERNI-FRAZIONAMENTO E FUSIONE-ULTIMAZIONE DI FABBRICATO URBANO (n. 2592.1/2016)

> **Indirizzo**

VIA ISONZO n. 51 Piano T-1

VARIAZIONE TOPONOMASTICA del 17/01/2024 Pratica n. AL0003592 in atti dal 17/01/2024 VARIAZIONE DI TOPONOMASTICA (n. 3592.1/2024)

> **Dati di classamento**

Rendita: **Euro 8.680,00**

Zona censuaria **1**,

Categoria **D/8***

VARIAZIONE NEL CLASSAMENTO del 13/02/2017 Pratica n. AL0016997 in atti dal 13/02/2017 VARIAZIONE DI CLASSAMENTO (n. 2049.1/2017)
Annotazioni: Classamento e rendita validati

> **Intestazione attuale dell'immobile - totale intestati: 1**

> **1. EDENFIN S.R.L. (CF 09731340155)**

sede in ROMA (RM)

Diritto di: Proprieta' per 1/1 (deriva dall'atto 1)

1. VARIAZIONE del 29/01/2016 Pratica n. AL0011191 in atti dal 29/01/2016 DIVERSA DISTRIBUZIONE DEGLI SPAZI INTERNI-FRAZIONAMENTO E FUSIONE-ULTIMAZIONE DI FABBRICATO URBANO (n. 2592.1/2016)

Visura telematica


Tributi speciali: **Euro 0,90**

Legenda

ELABORATO PLANTIMETRICO	
Compilato da:	
Amadio Massimo	
Iscritto all'albo:	
Geometri	
Prov. Alessandria	N. 1707

Agenzia delle Entrate
CATASTO FABBRICATI
 Ufficio Provinciale di
 Alessandria

Comune di Alessandria	Protocollo n.	del
Sezione: Foglio: 130	Tipo Mappale n.	del
Particella: 382		Scala 1 : 500
Dimostrazione grafica dei subalterni		

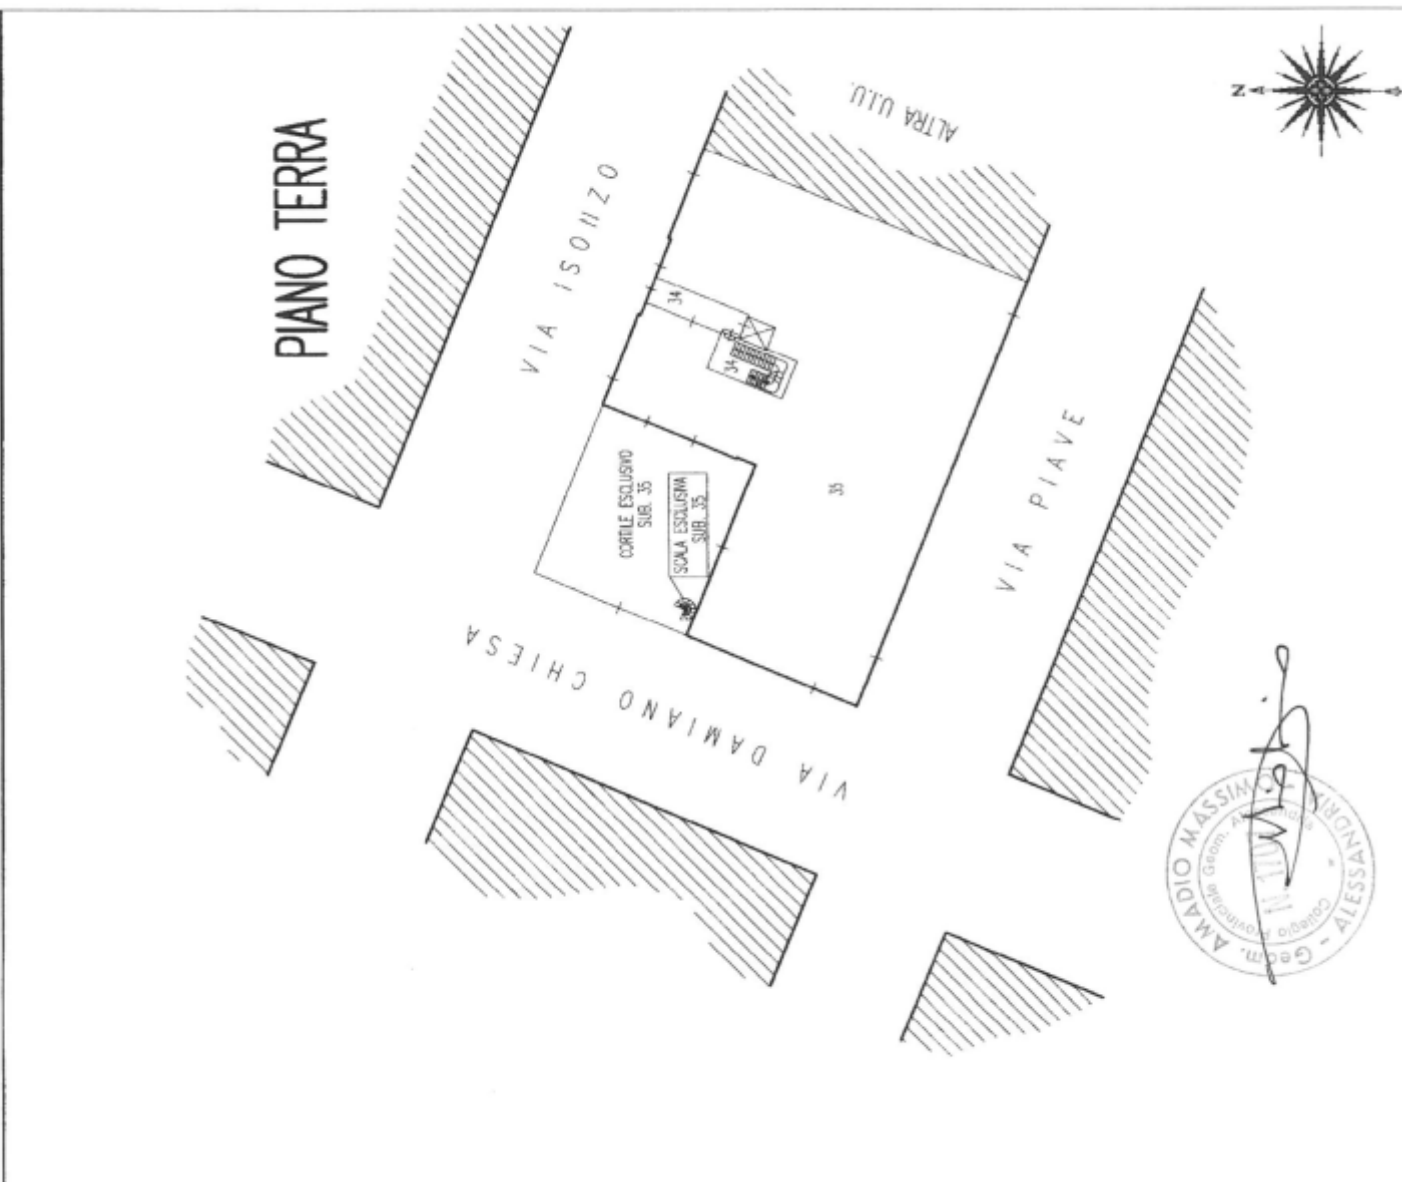

COMMERCIALE
 VIA ISONZO - VIA CHIESA - VIA PIAVE
 Alessandria



COMMERCIALE
 VIA ISONZO - VIA CHIESA - VIA PIAVE
 Alessandria



tel. 0131 264087
info@infovendita.com
www.infovendita.com